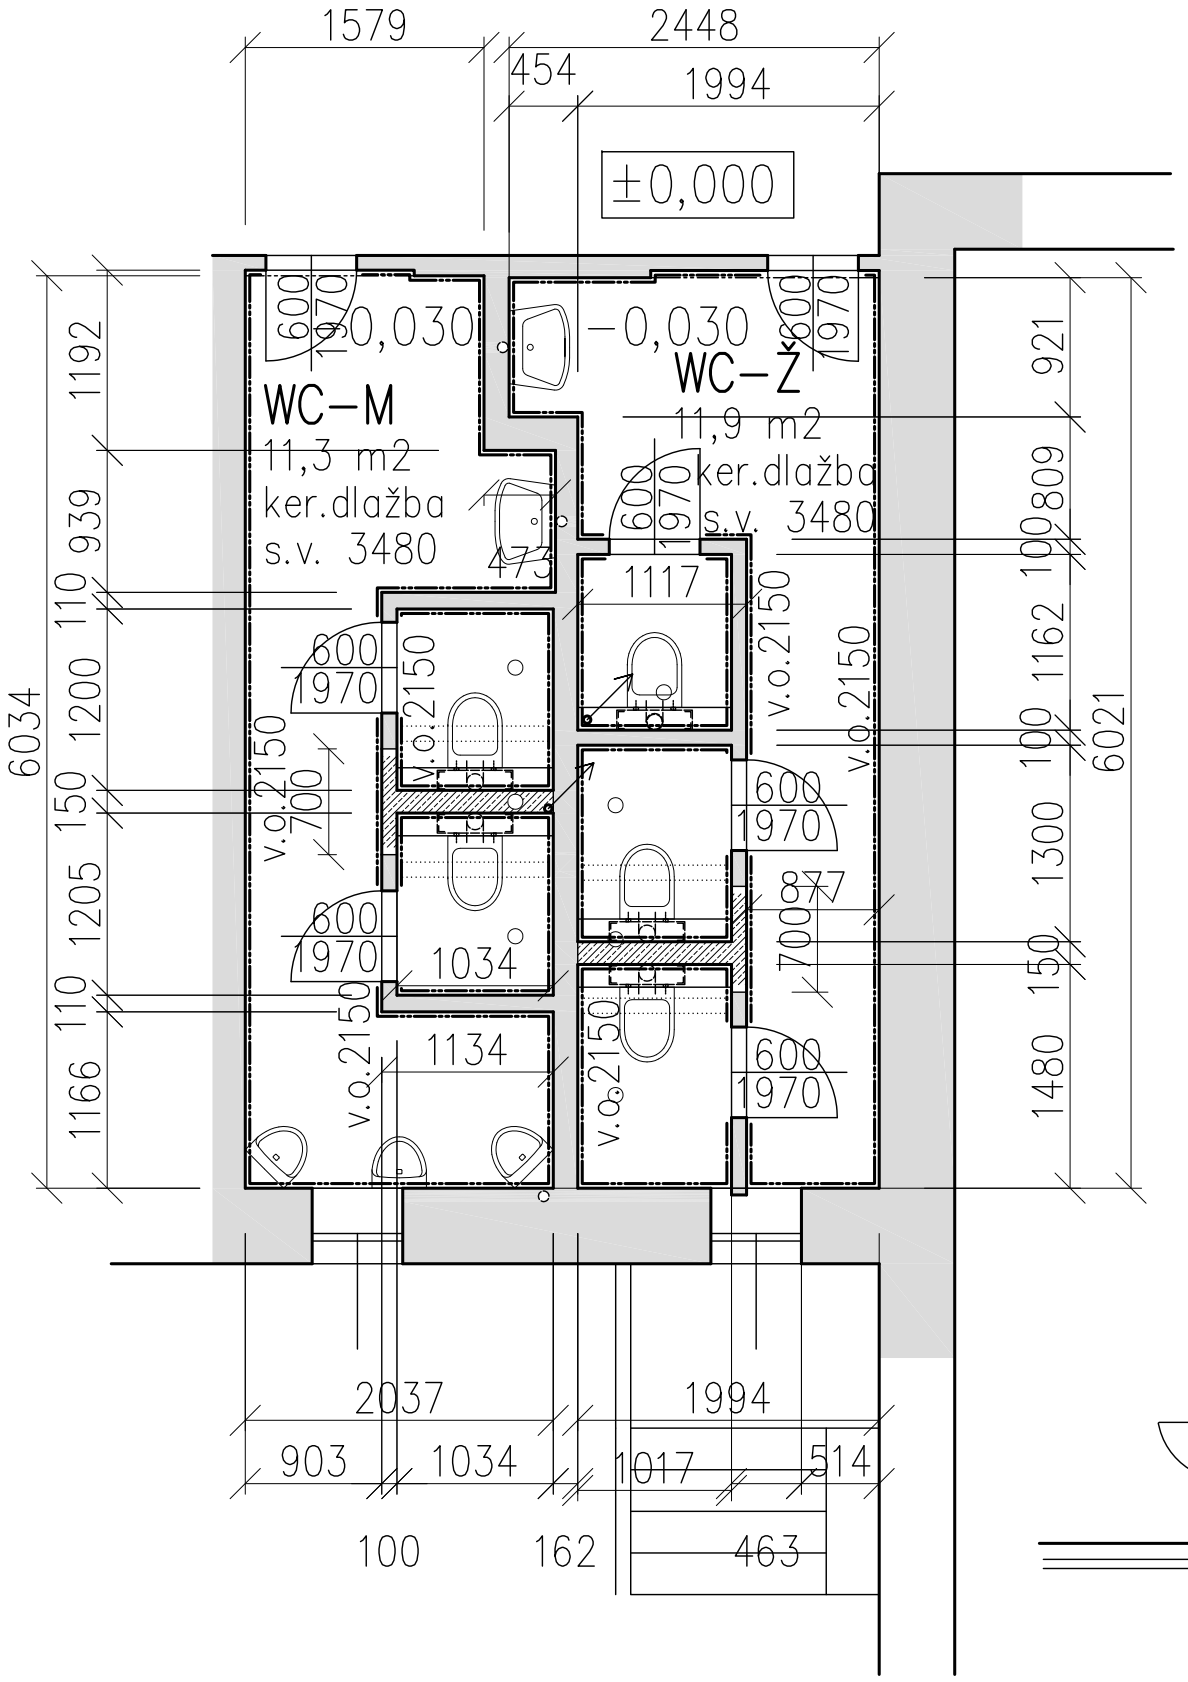

POPIS HLAVNÍCH ÚPRAV:

1) odstranění stávajících omyvatelných nátěrů do v. 1600 mm
2) demontáž zařizovacích předmětů WC a umývadel
3) rozvody vody, zasekání rozvodů vody pod omítku a dotažení vývodů do nových pozic
4) oprava omítek, zapravení instalací
5) přizdívky do v. 1500 mm pro závěsná WC – plynosilikát
6) nové rozvody vodorovné kanalizace PVC včetně dvou odvětrání
7) vybourání vnitřních dělících příček kabin WC vč. prostředních zárubní
8) nové střední dělící příčky kabin tl. 150 mm, zrušení vždy prostředního WC
9) výměna všech dveří (−1) včetně vstupních, nové nátěry zárubní
10) osazení všech nových zařizovacích předmětů, WC + Geberit
11) podlahová dlažba nová, položena na stávající dlažby
12) nové obklady stěn do v. 2150 mm (h.h. kabin WC)
13) výmalba zbývajících ploch včetně stropu

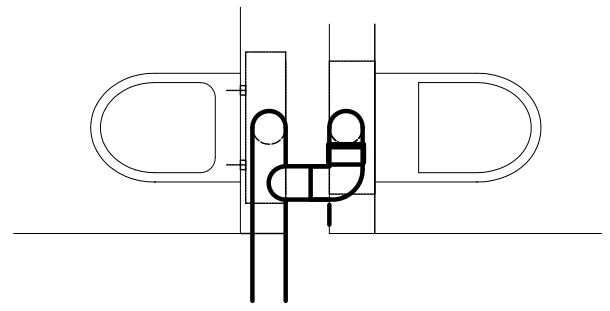

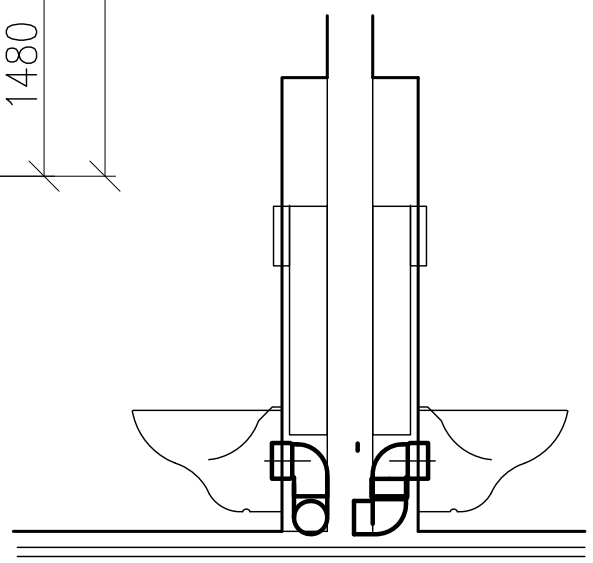

PROJEKT/PROJECT VYŠŠÍ ODBORNÁ ŠKOLA A SOŠ BŘEZNICE č.p. 340 REKONSTRUKCE DÍLEN	GENERÁLNÍ PROJEKTANT/LEAD DESIGNER Ing František ŠATRA Jiráskova 261, Příbram IV, 261 02 IČO: 18619932 ČKAIT: 1002449
ZADAVATEL/CLIENT Vyšší odborná a Střední odborná škola, Rožmitálská 340, 26272 Březnice MÍSTO STAVBY/PLACE Březnice [614271], ppč. .1515/2	AUTOR/AUTHOR Marek BENDA - stavební projektant V Sadech 678, Rožmitál p. Tř. 262 42 IČO: 40904881
PROFESE/BUILDING CONSTRUCTION SPECIALIZATION ARCHITEKTONICKO STAVEBNÍ ČÁST NÁZEV VÝKRESU/TITLE REKONSTRUKCE WC NOVÝ STAV - PŮDORYS 2.NP Revize: 03.08.2018	VYPRACOVAL/ELABORATED BY Marek Benda STUPEŇ/PHASE OHLÁŠENÍ STAVBY DATUM/DATE 09/2016 MĚŘÍTKO/SCALE 1:100 PARÉ/COPY VÝKRES Č./TITLE No. D.06

© Copyright 2016 Marek Benda